


**RZUT DACHU
INSTALACJA ODGROMOWA**

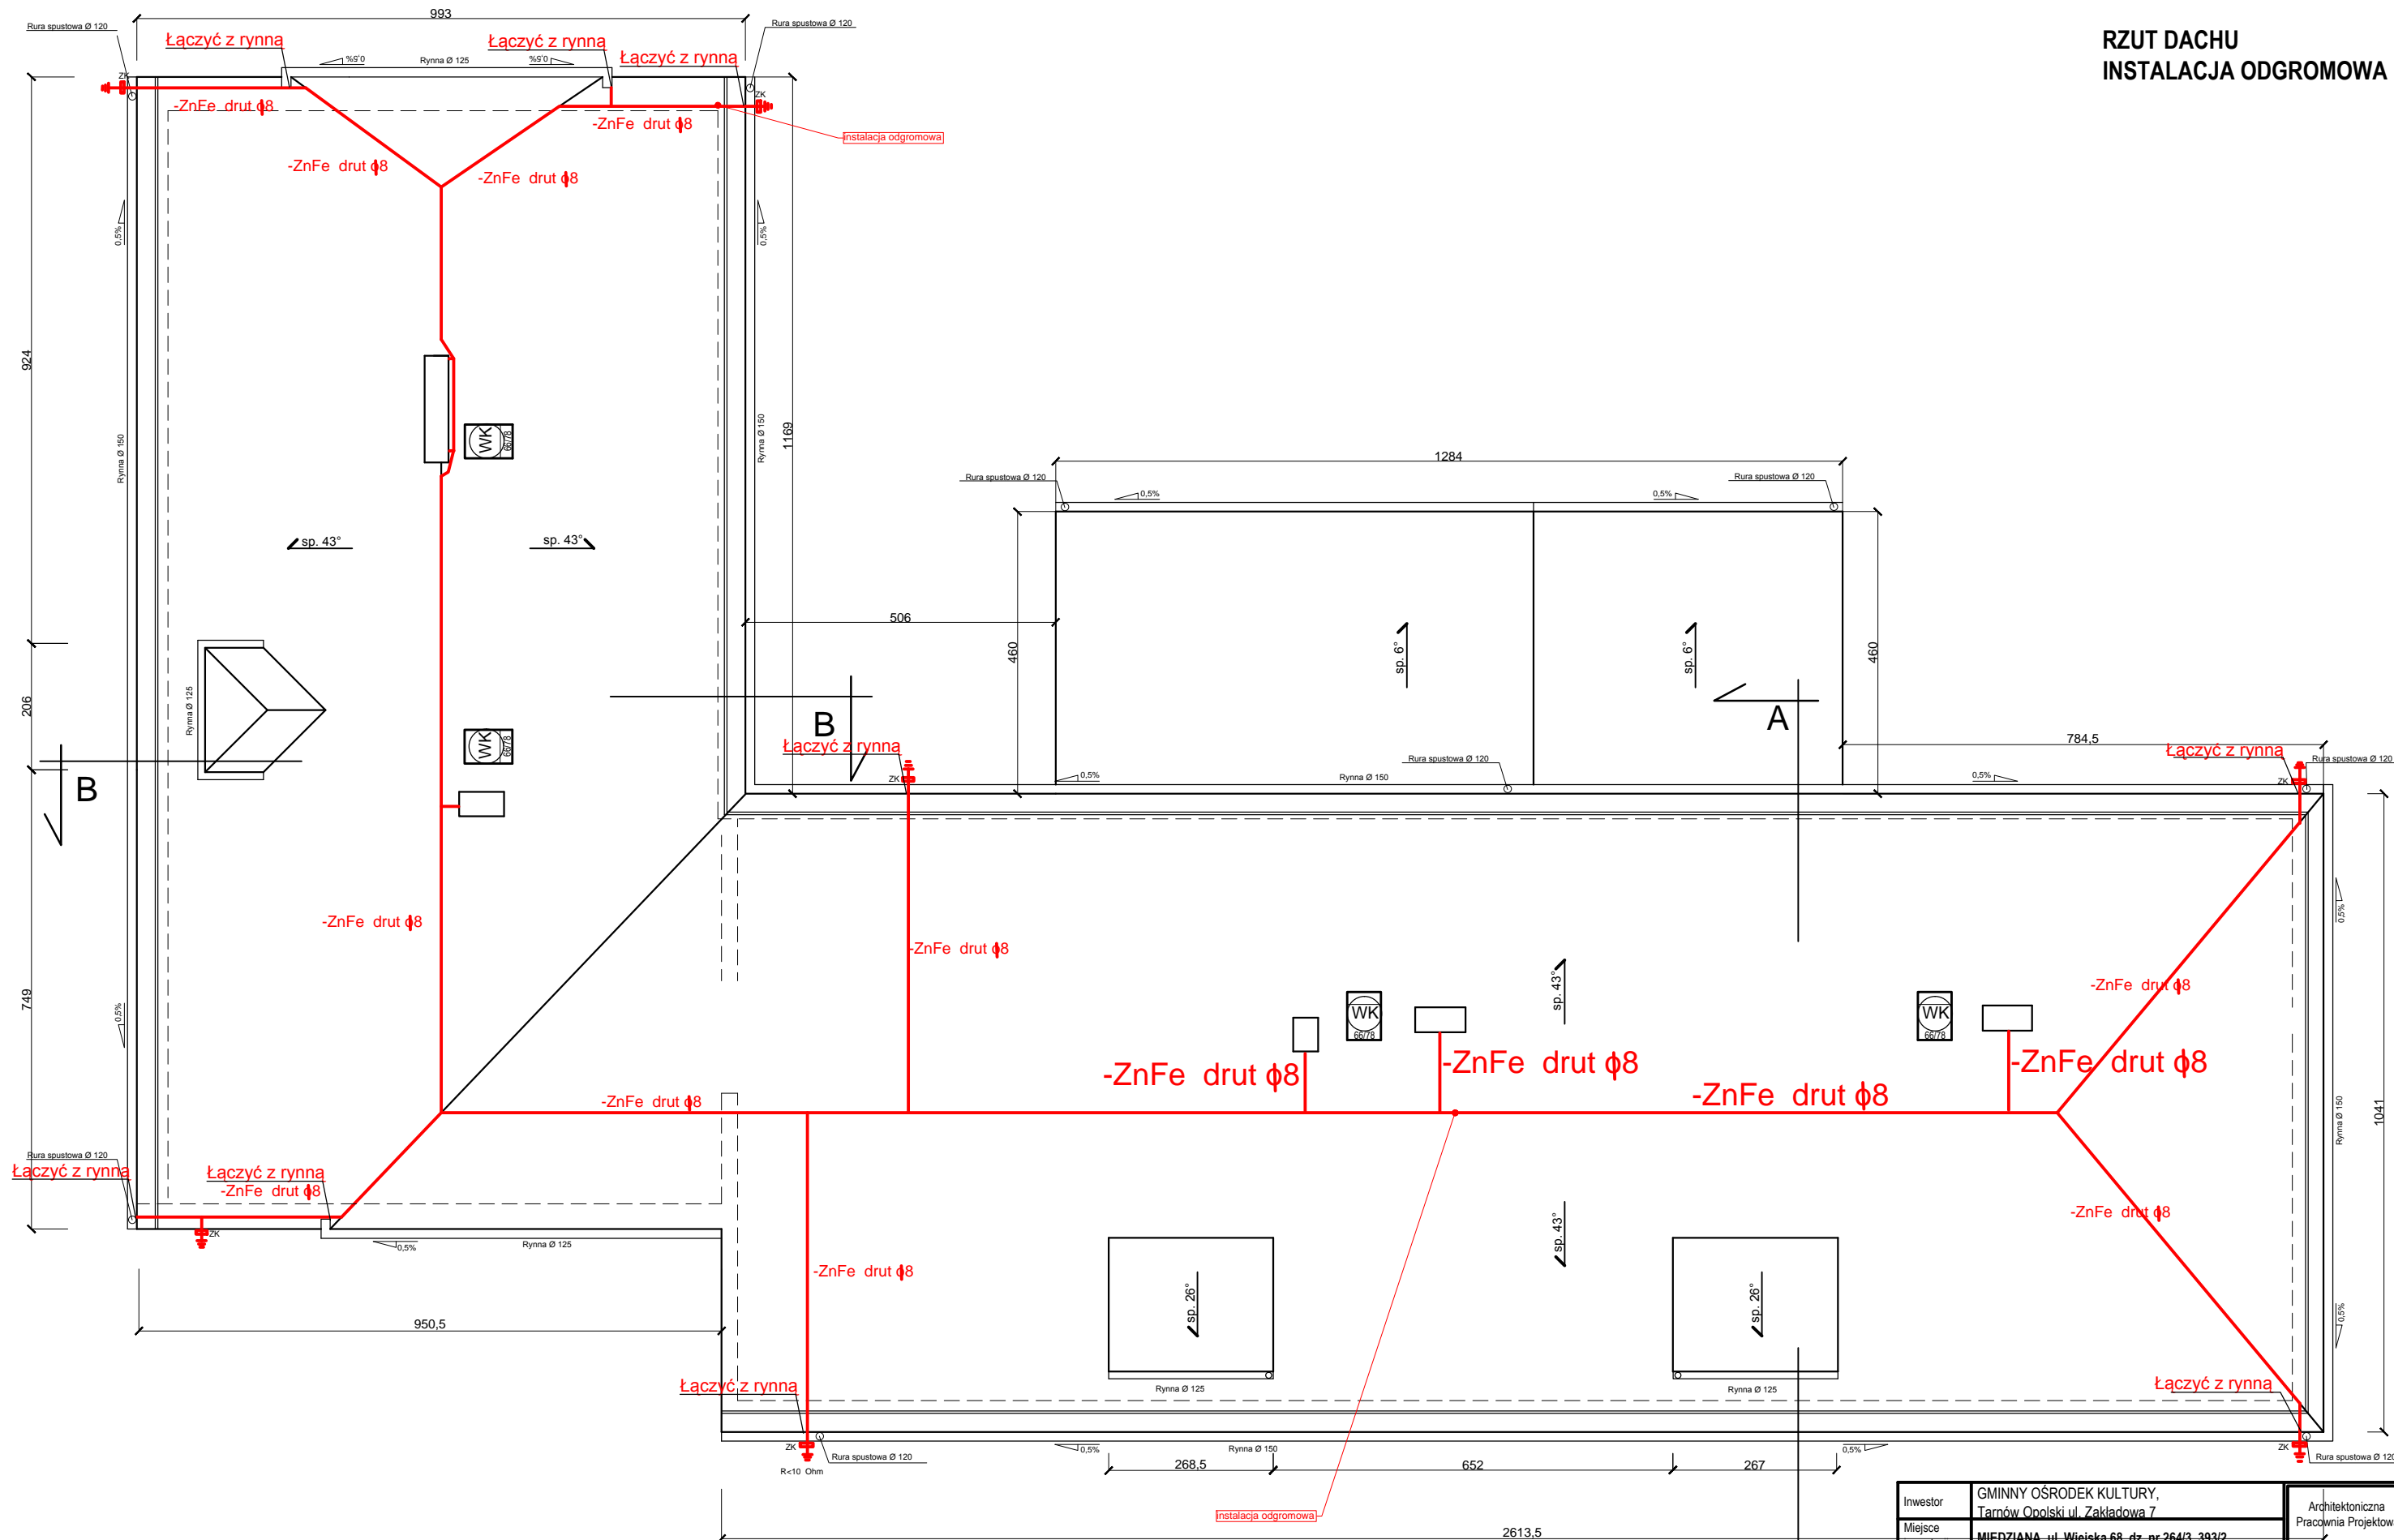

LEGENDA
 proj.ZK -Złącze kontrolne
 proj.drut -ZnFe drut φ8
 R<10 Ohm -Oporność uziemienia
 w wypadku nie uzyskania oporności 10
 Ohm -wbić sondę pionową

Inwestor	GMINNY OŚRODEK KULTURY, Tarnów Opolski ul. Zakładowa 7	Architektoniczna Pracownia Projektowa
Miejsce inwestycji	MIEDZIANA, ul. Wiejska 68, dz. nr 264/3, 393/2	mgr inż. architekt Krzysztof Denisiewicz
Tytuł / obiekt	INSTALACJA ODGROMOWA BUDYNKU FILII GMINNEGO OŚRODKA KULTURY	Podpis 05.2019
Projektant architektury	Mgr inż. Wacław Waczyński nr uprawnień 16677/Op.	Podpis 05.2019
Sprawdził architekturę	Mgr inż. Zbigniew gwizdek nr uprawnień 14174/Op.	Nr rysunku E.01
Nazwa rysunku	RZUT DACHU- INST. ODGROMOWA	Skala 1:100