


BLACHA FAŁDOWA
FOLIA
DESKOWANIE Z ŁATAMI
DŹWIGAR DESKOWANY
OCIEPLENIE PŁYTY Z WEŁNY MIN. 10cm
DESKOWANIE 32 mm
SUCHY TYNK GIPSOWY ZBROJONY WŁÓKNEM SZKLANNYM

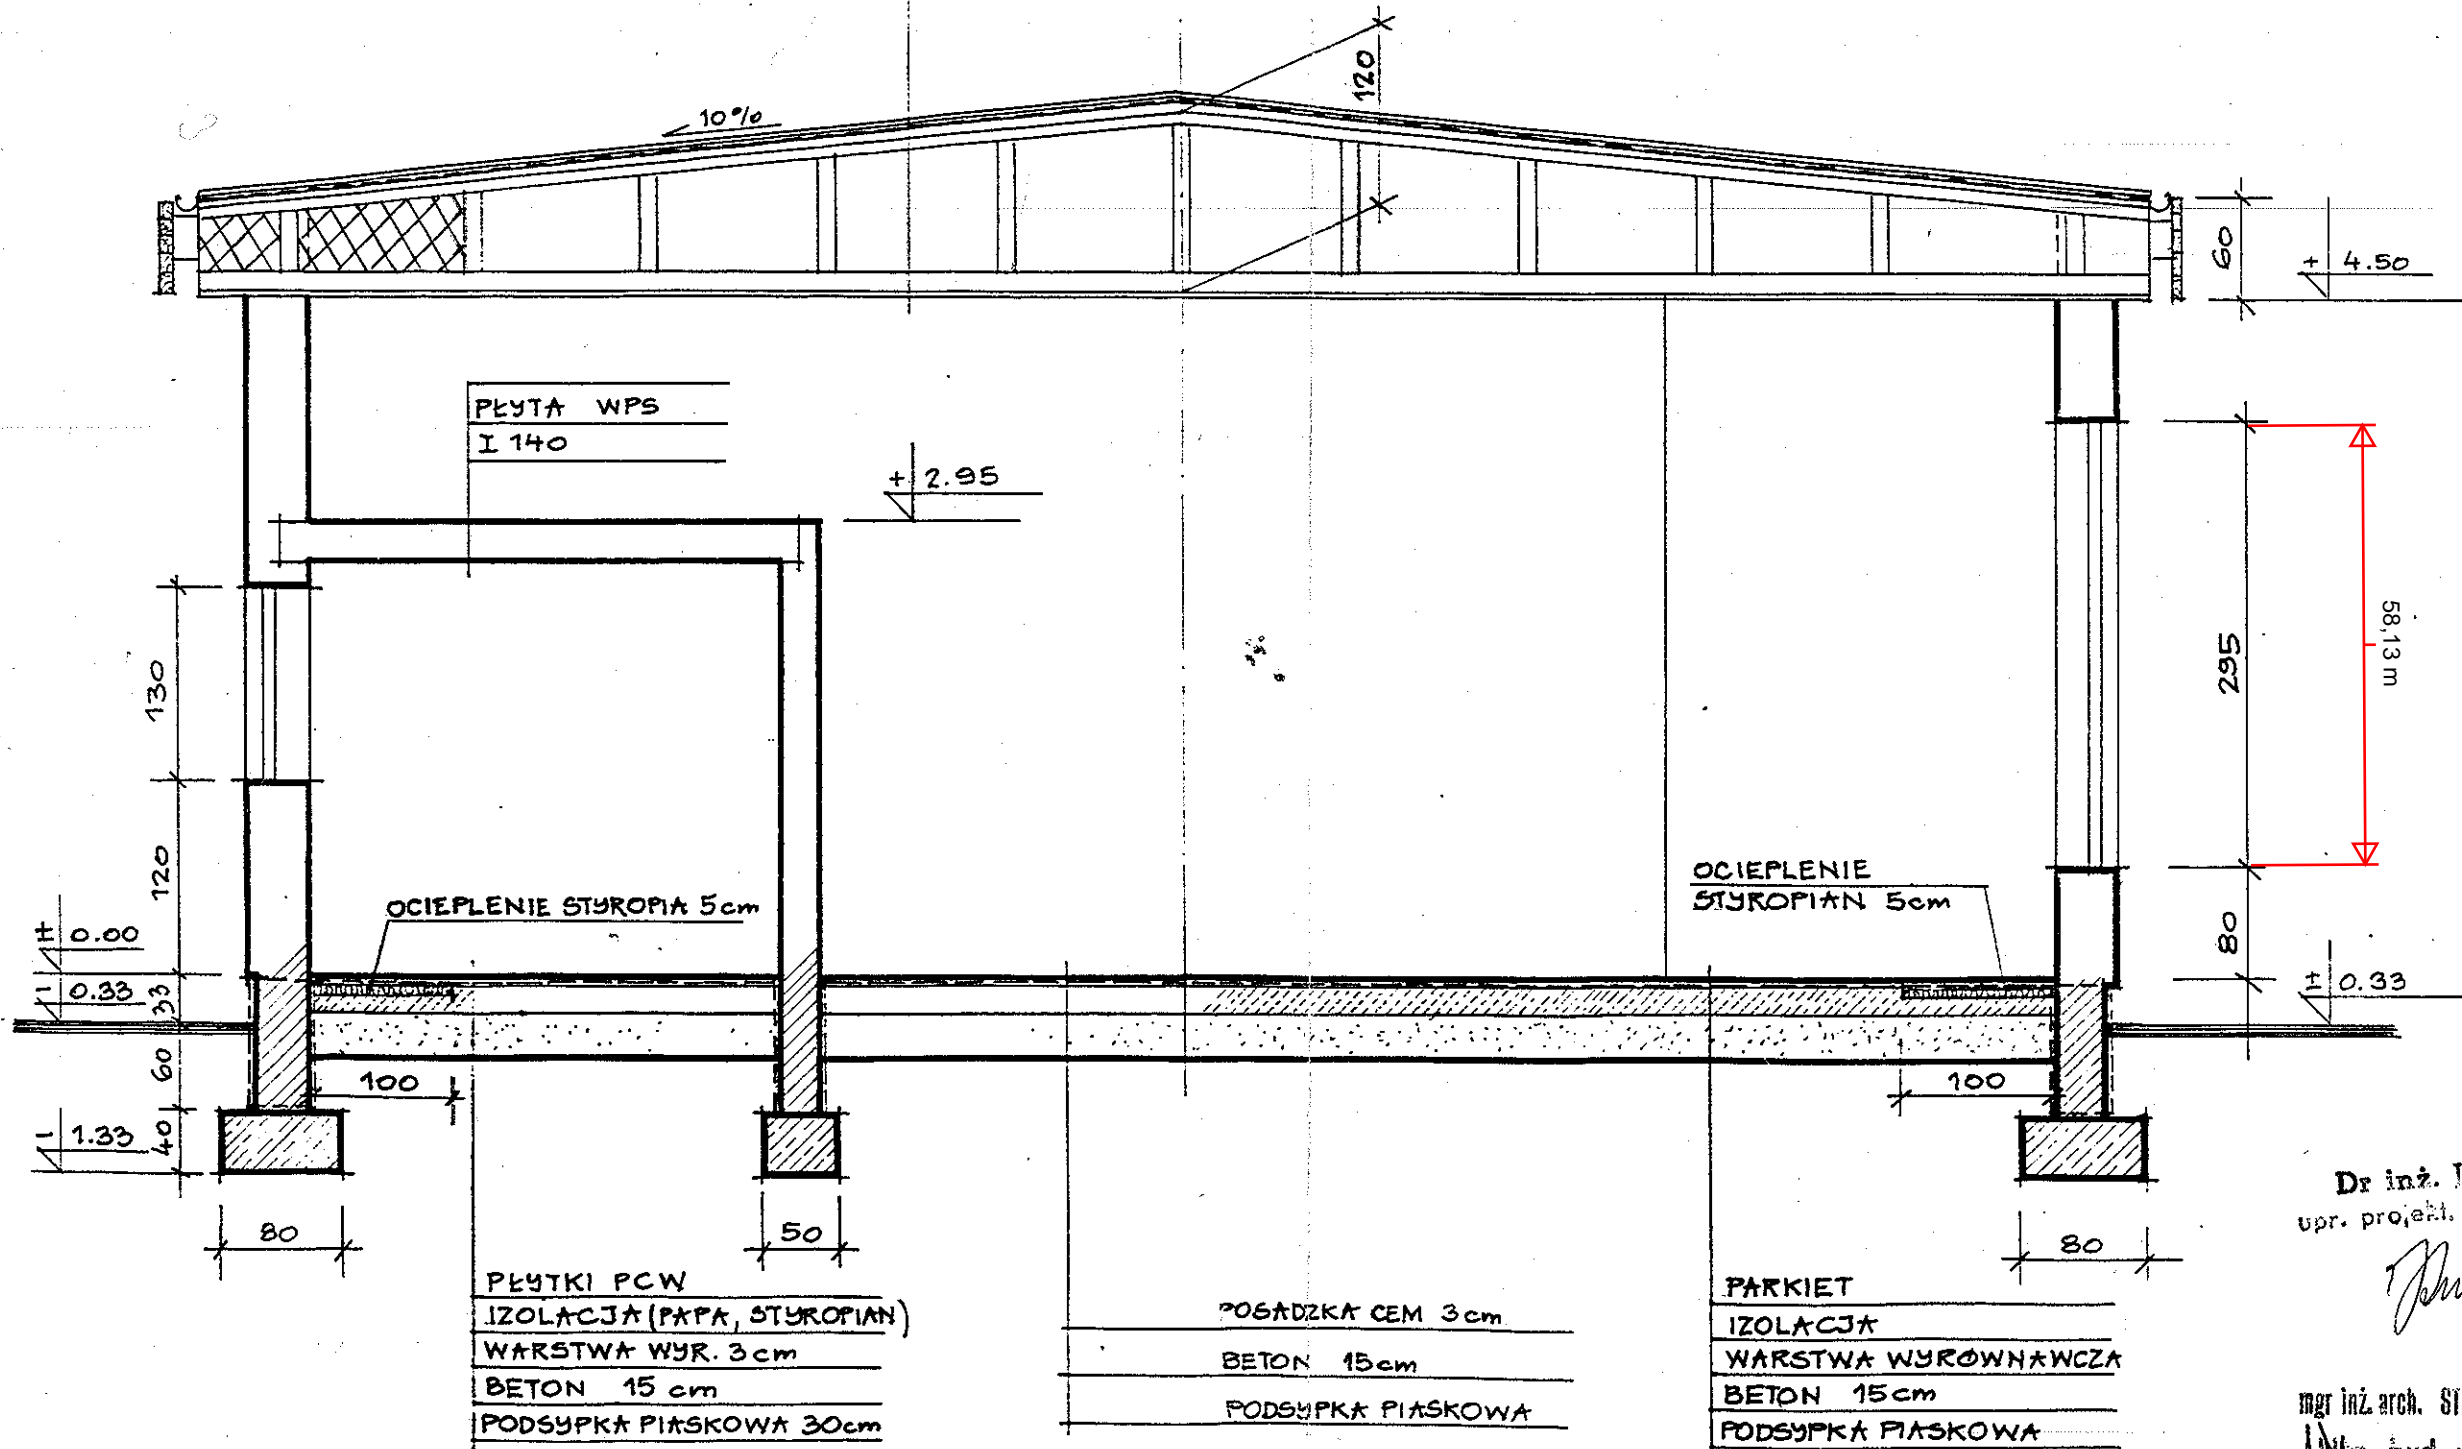


Dr inż. J. Żmuda  
upr. projekt. nr 79.5710P

*Żmuda*

mgr inż. arch. STANISŁAW KAJCZYŃSKI  
upr. bud. z § 5 ust. 1  
pr. Nr ewidencji 21

PRZEKRÓJ A - A 1:50

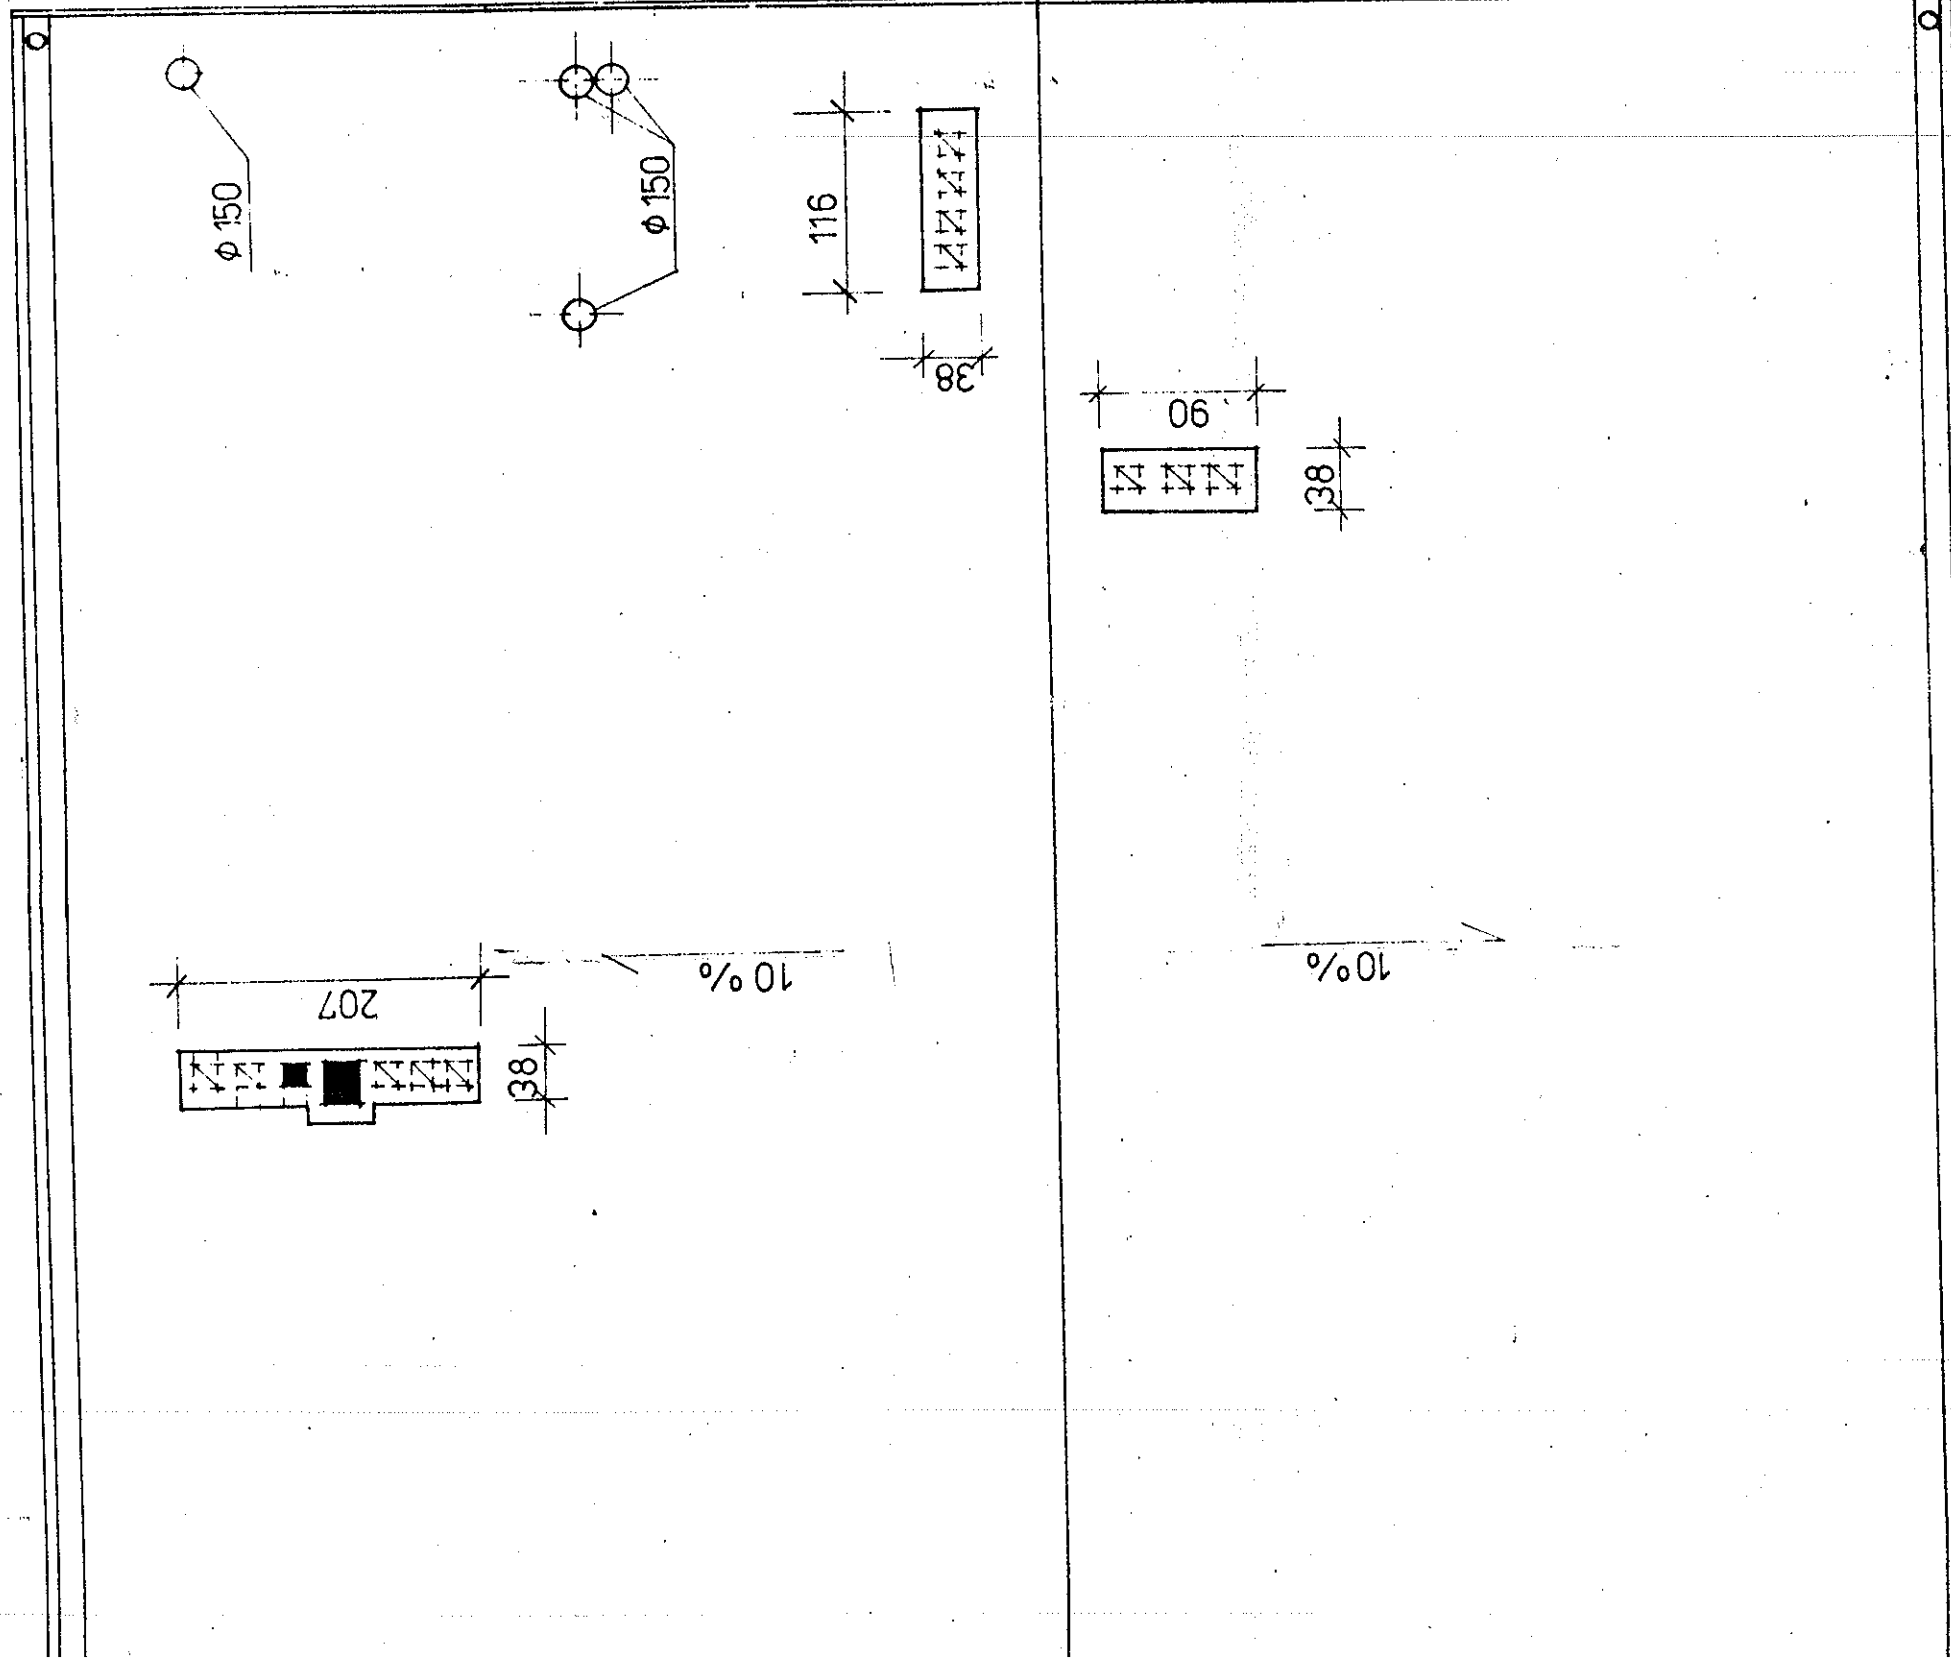

Dr inż. J. Żmuda  
 upr. projekt. nr 79,87/OP

*Żmuda*


mgr inż. arch. STANISŁAW HAJCZYK  
 Upr. bud. z S 5 ust. 1  
 p.p. Nr 21/63

1,310cm

1262

RZUT DACHU


1:50

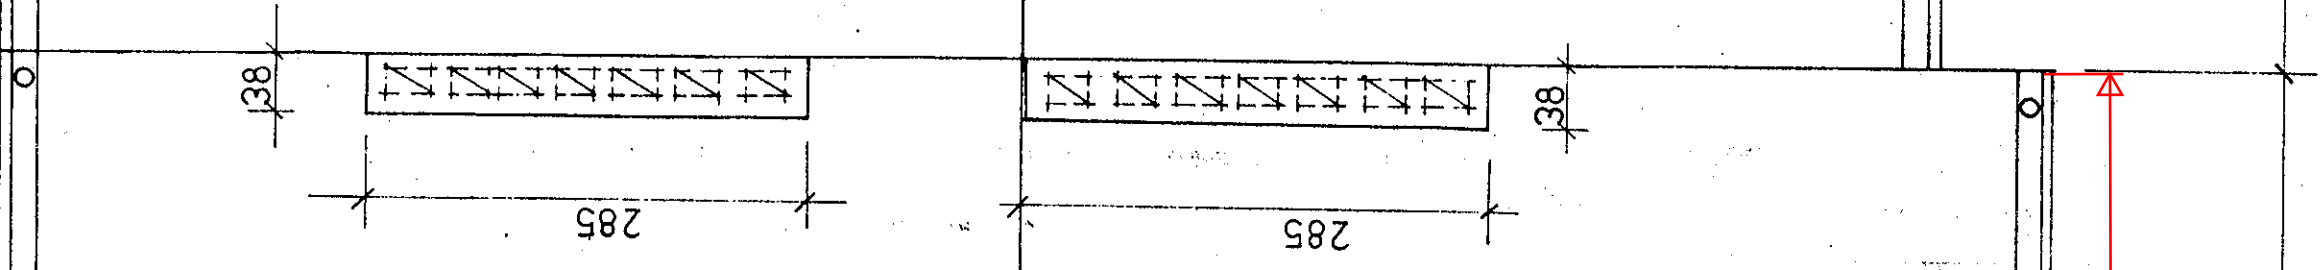

10 %

10 %

9837

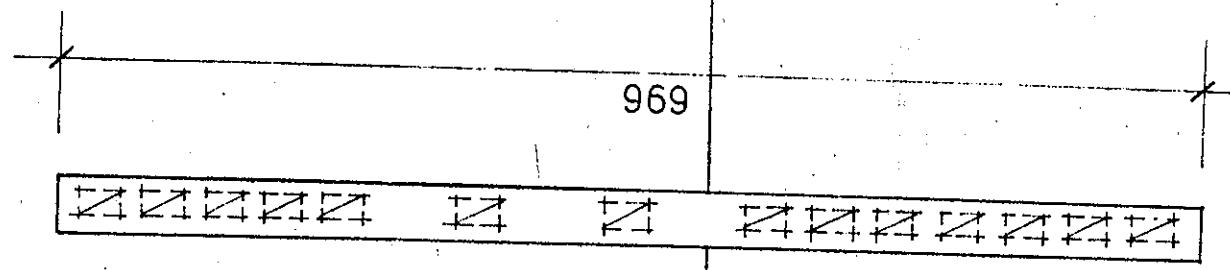



RS  $\phi$  10

Rynna  $\phi$  15

1,484cm

3124

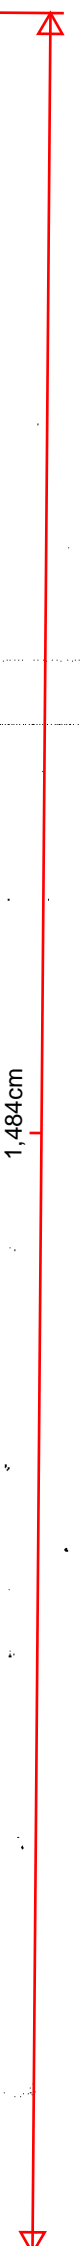

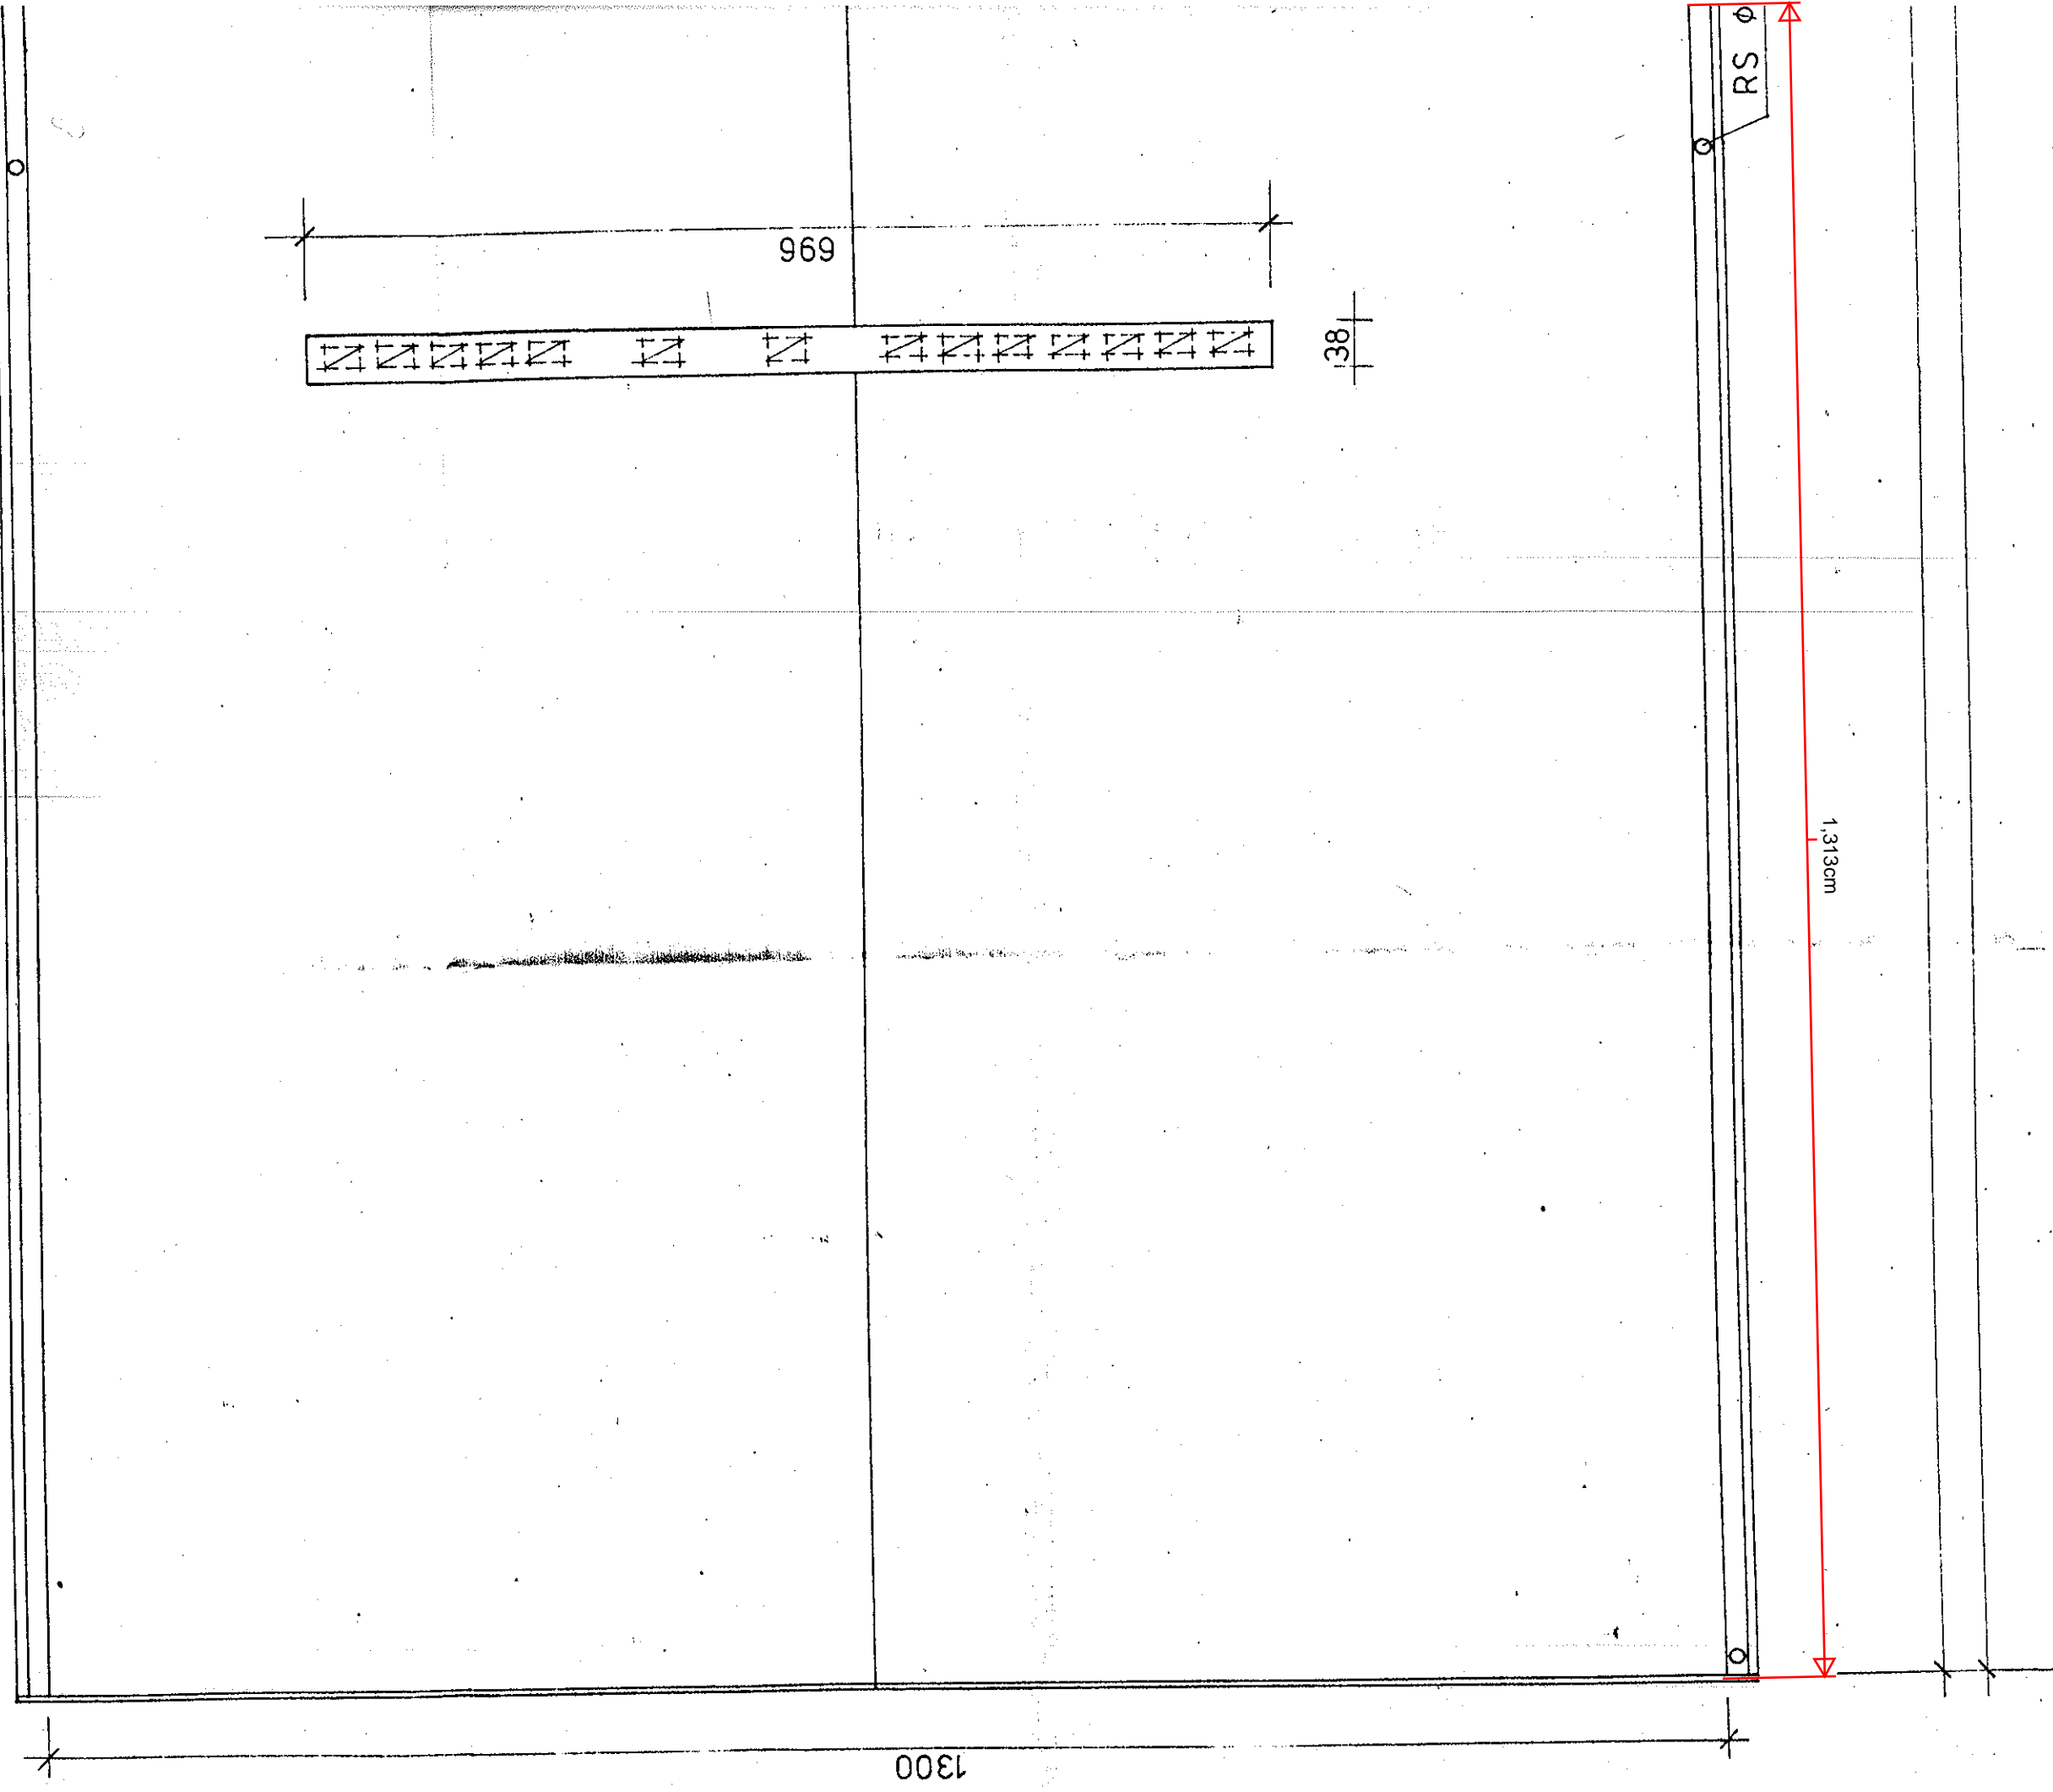


969

38

1,313cm


1300

RS Ø

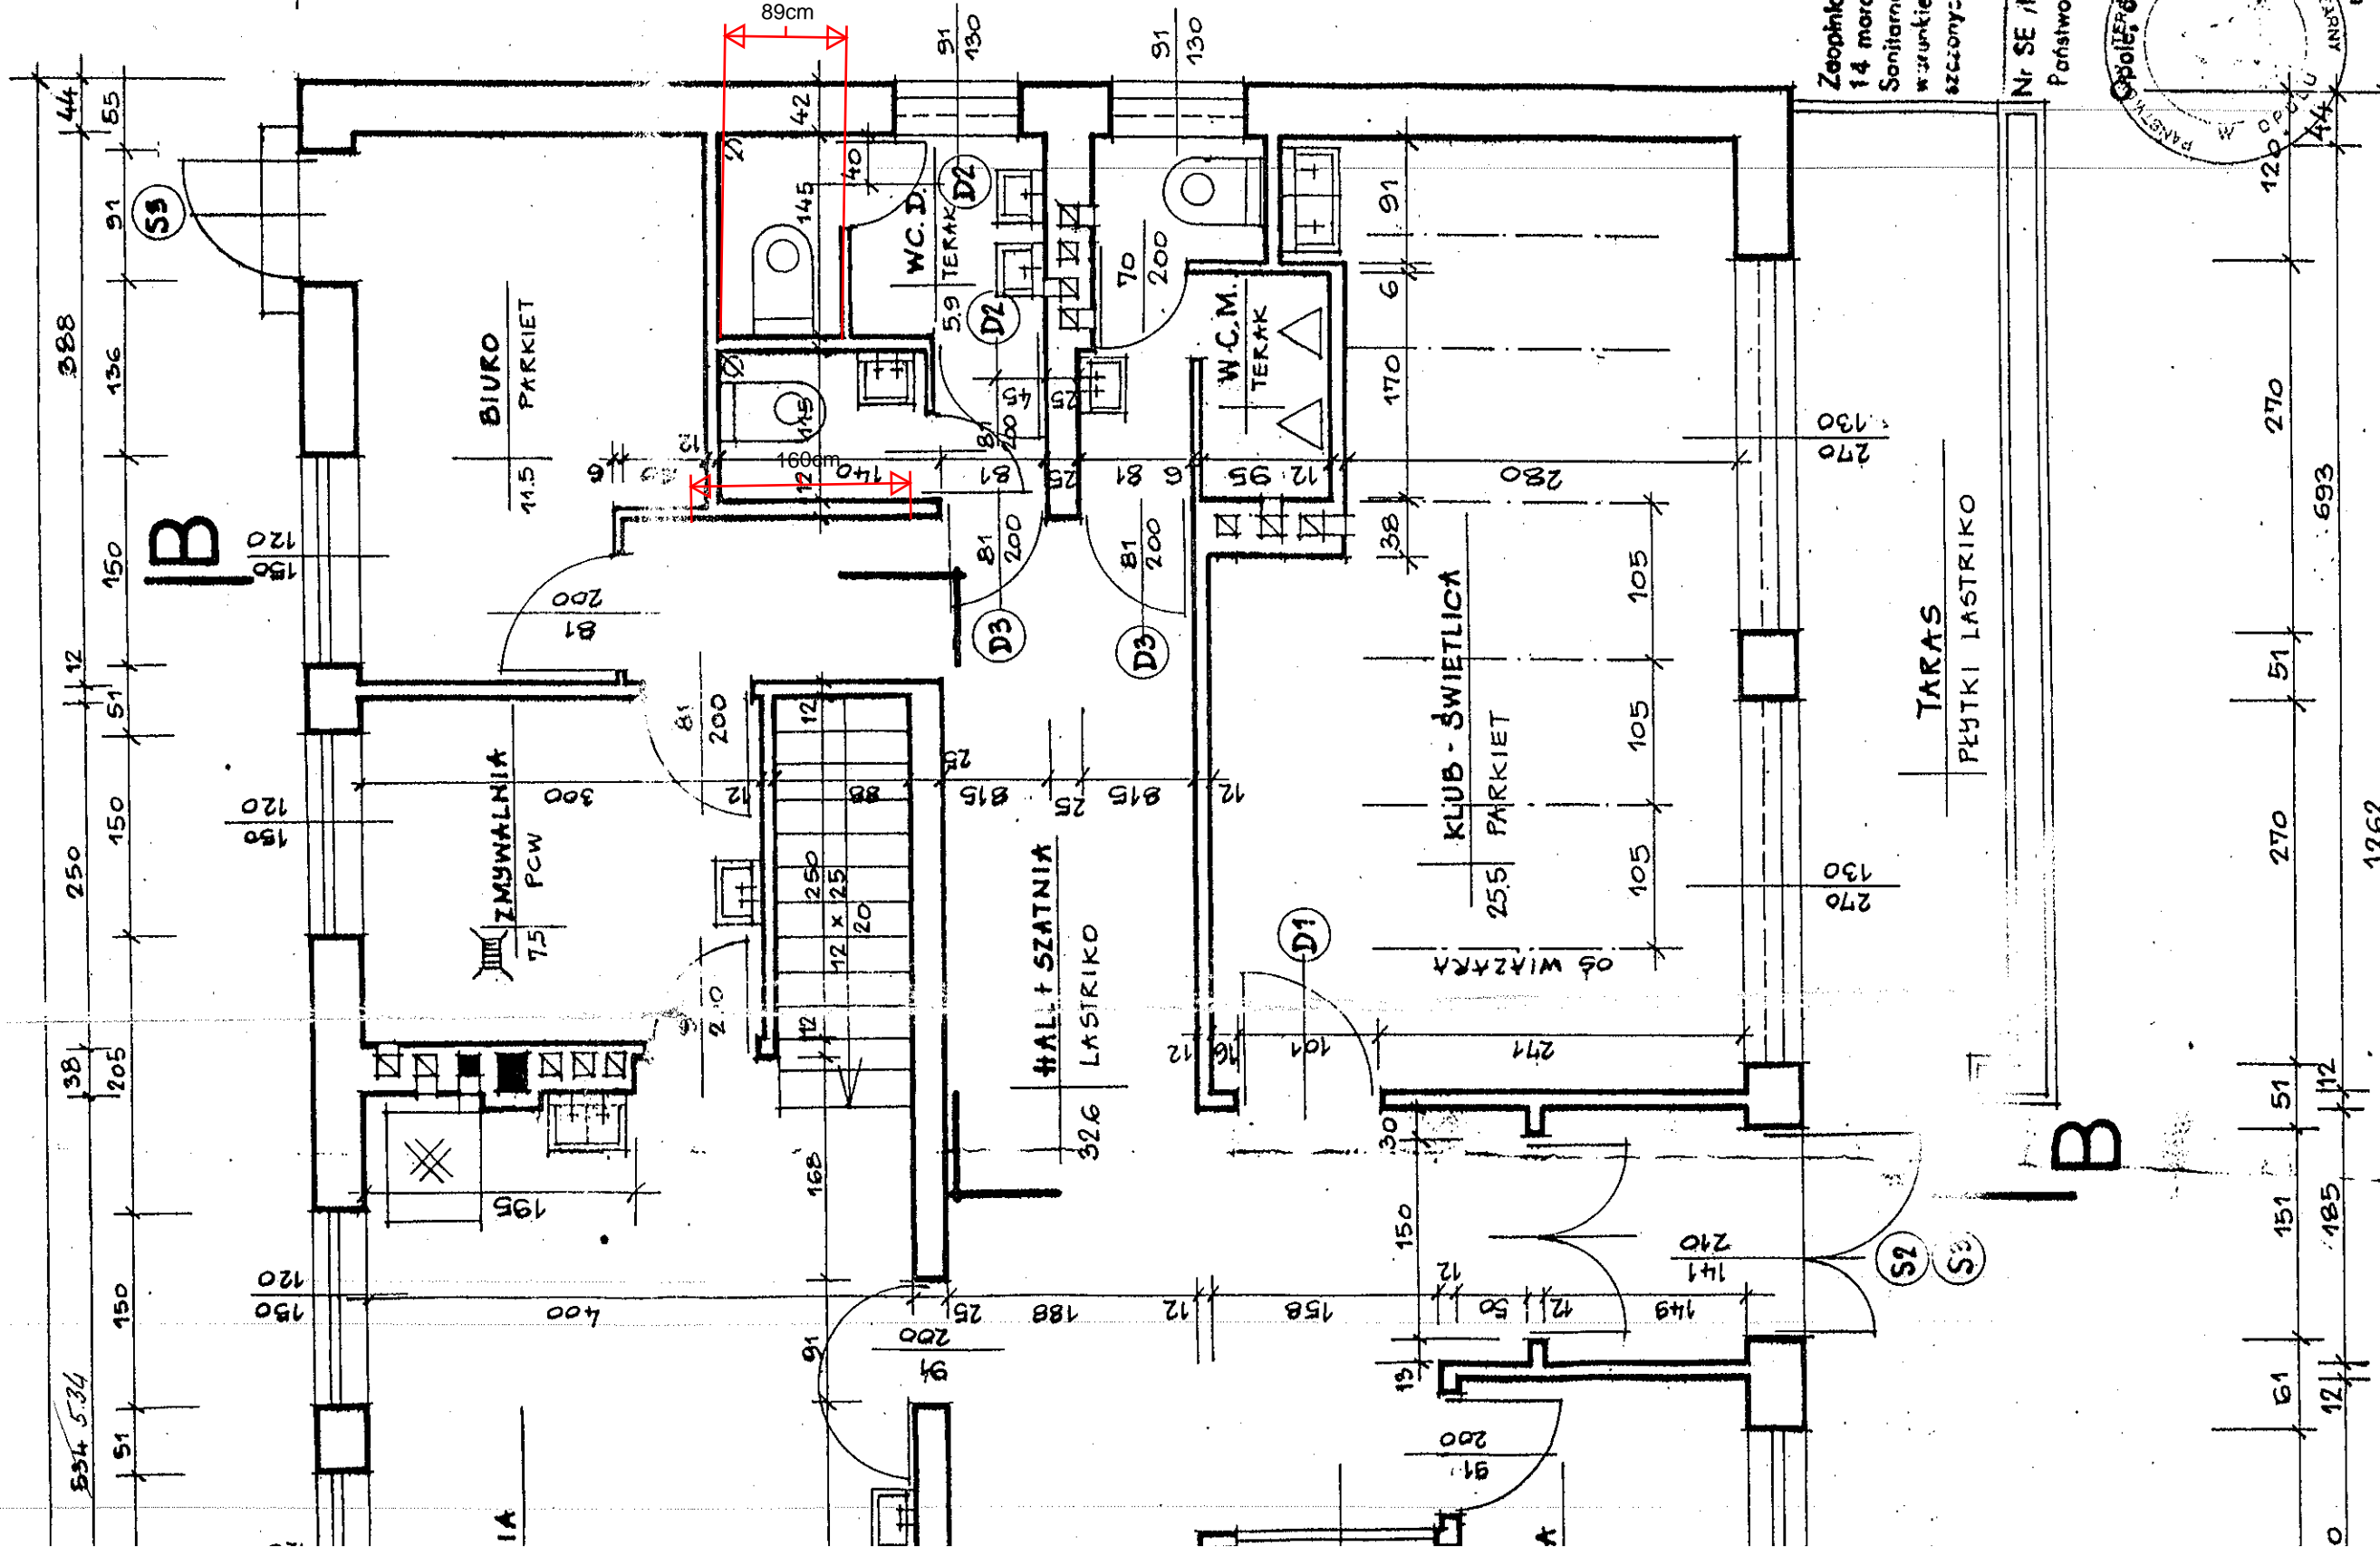

Zaplanowano na podstawie Ustawy z dnia 14 marca 1985 r. o Państwowej Inspekcji Sanitarnej (Dz. U. Nr 12 z 1985 r. z późn. zmianami) w związku z wytyczeniem zastrzeżeń zamieszczonych w postanowieniu z c.

Nr SE/INZI/Sc/87/93  
 Państwowy Terenowy Inspektor Sanitarny w Opolu  
 93.06.16

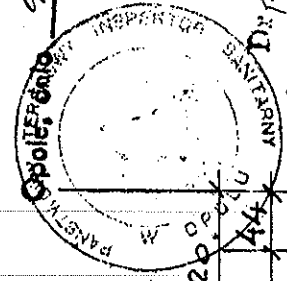

Państwowy Terenowy Inspektor Sanitarny w Opolu  
 mgr inż. arch. Stanisław Rabczyński  
 mgr inż. arch. Irena Zajączkowska  
 upr. projektant nr 19,67,07

ARTERU


1:50

RYS. NR 4

4384

2000

30,80

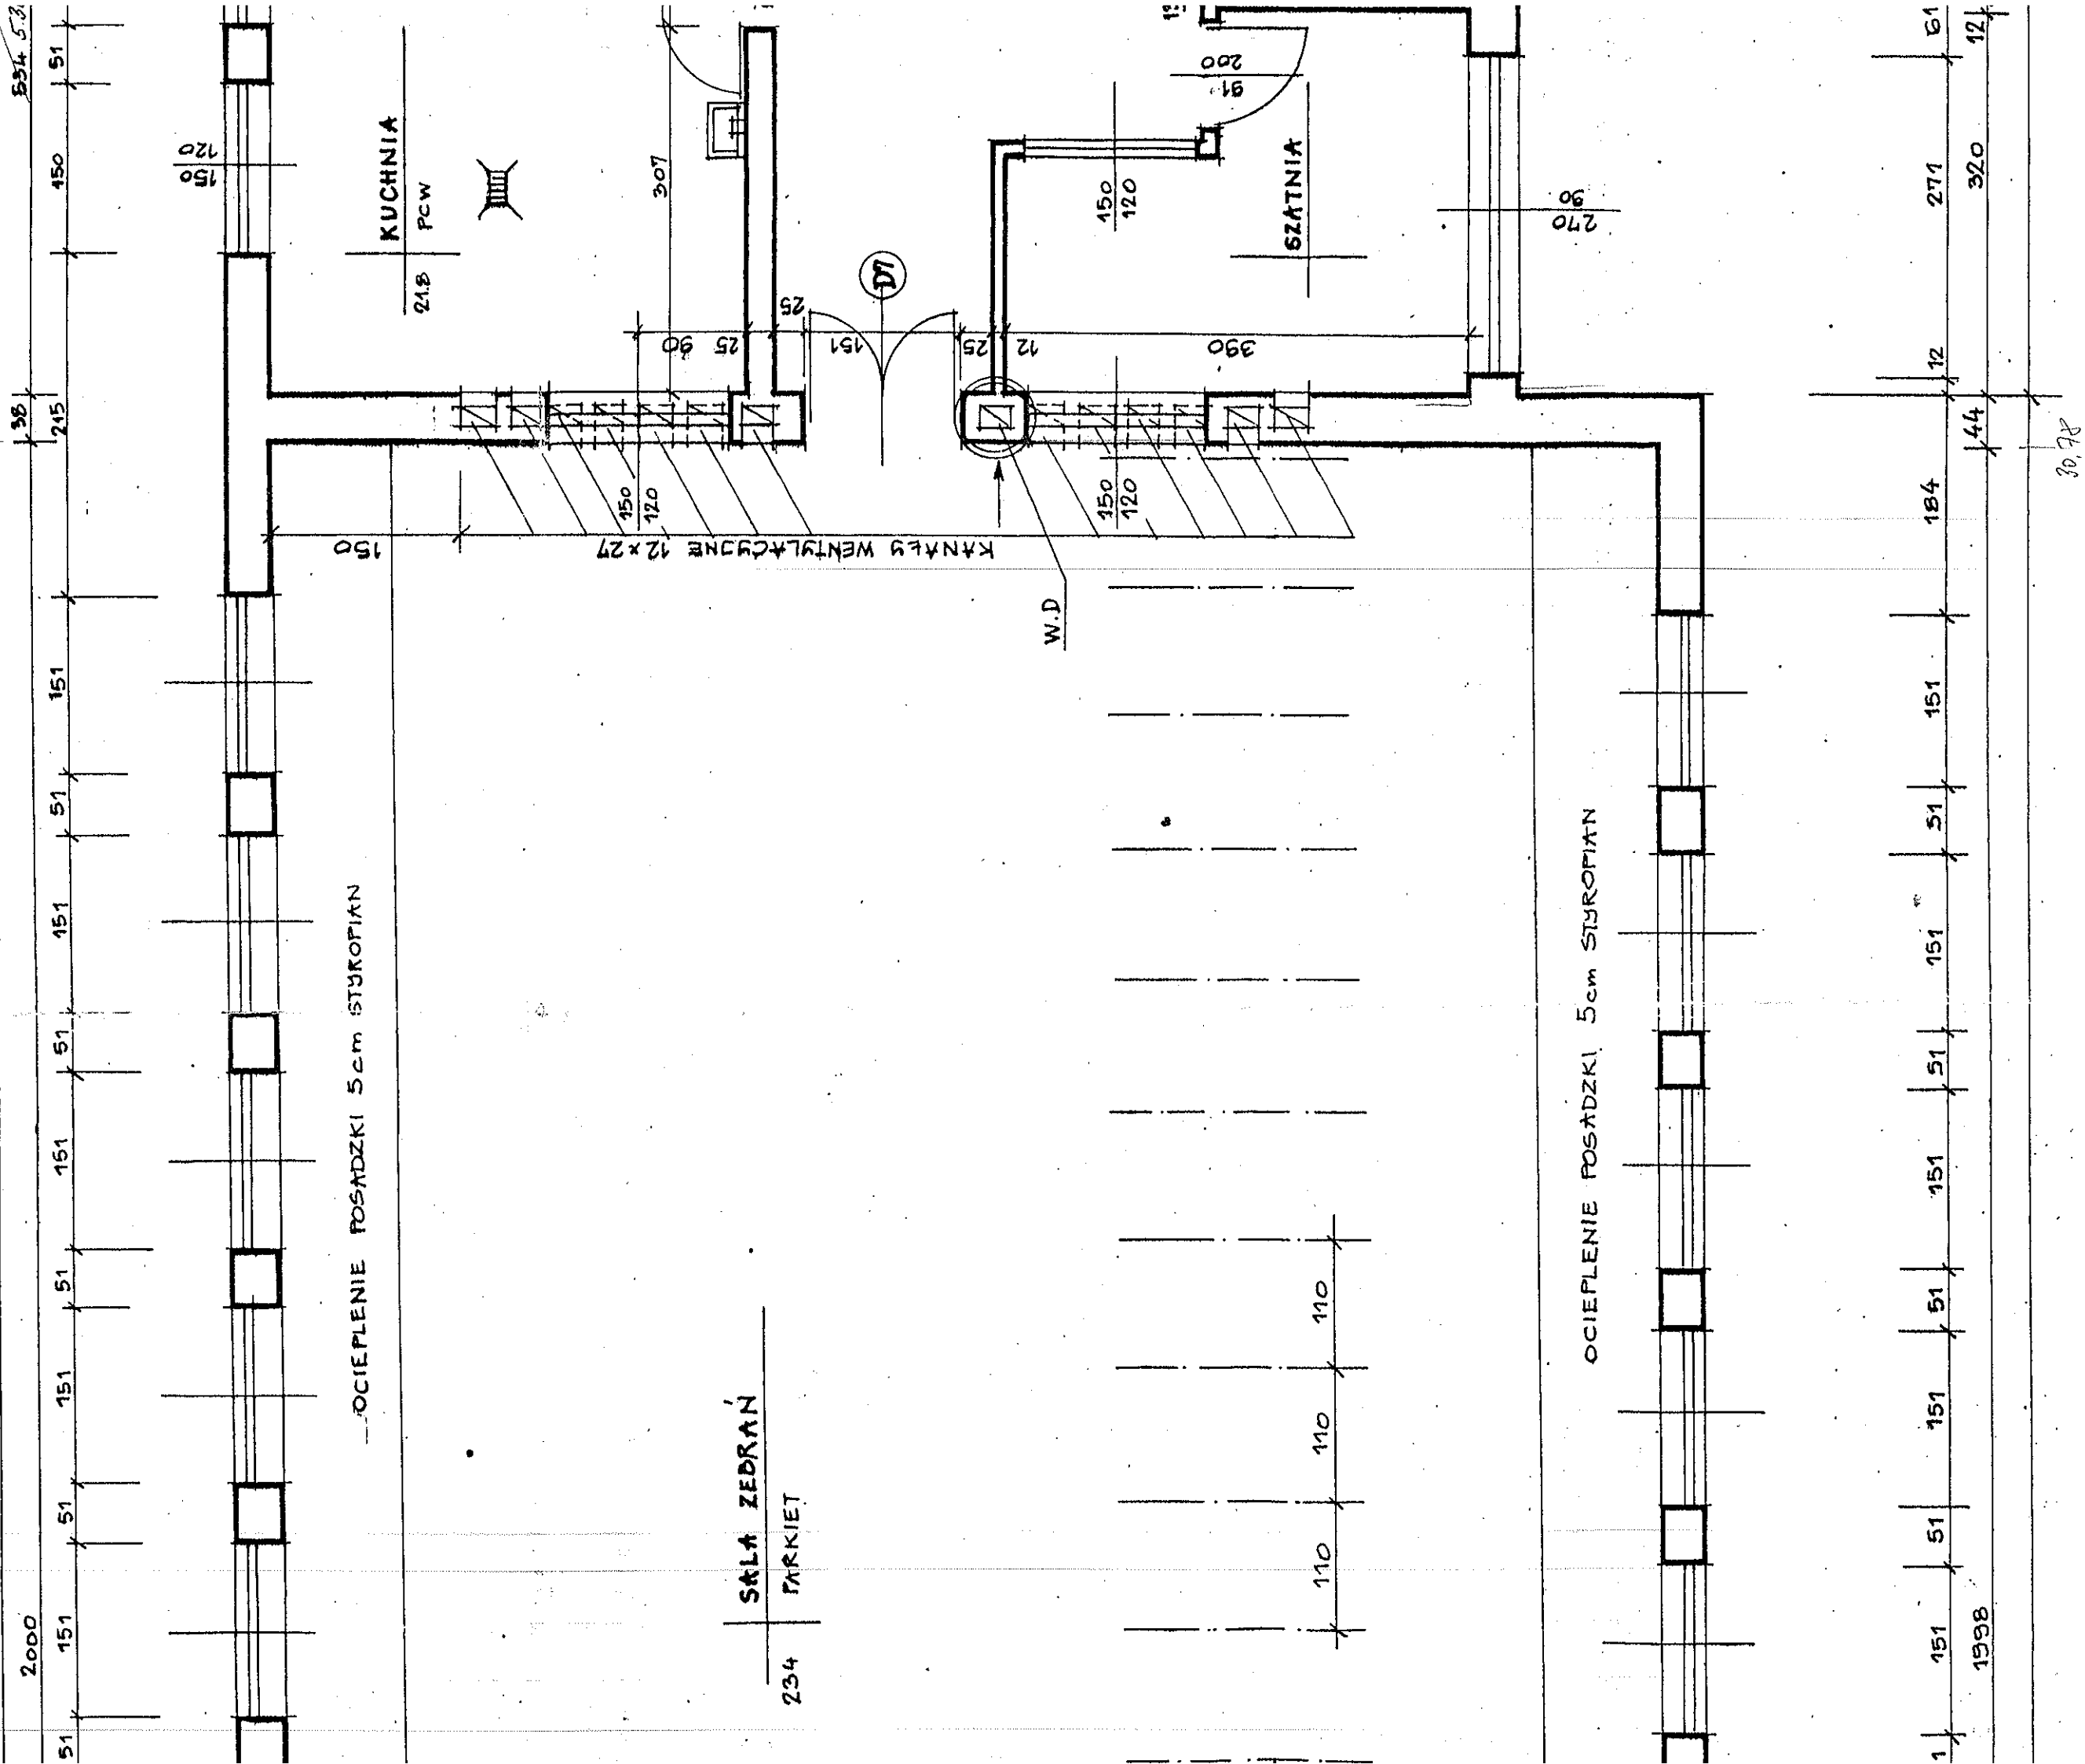

OCIEPLENIE POSADZKI 5cm STYROPIAN

SALA ZEDRAN

PARKIET

234

KUCHNIA

PCW

SZATNIA

OCIEPLENIE POSADZKI 5cm STYROPIAN

30,78

# RZUT PARTI



38

690

300

300




151 51 151 51 151

A

140  
250

210

300

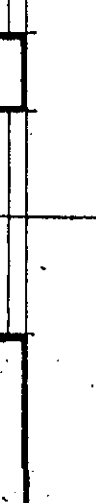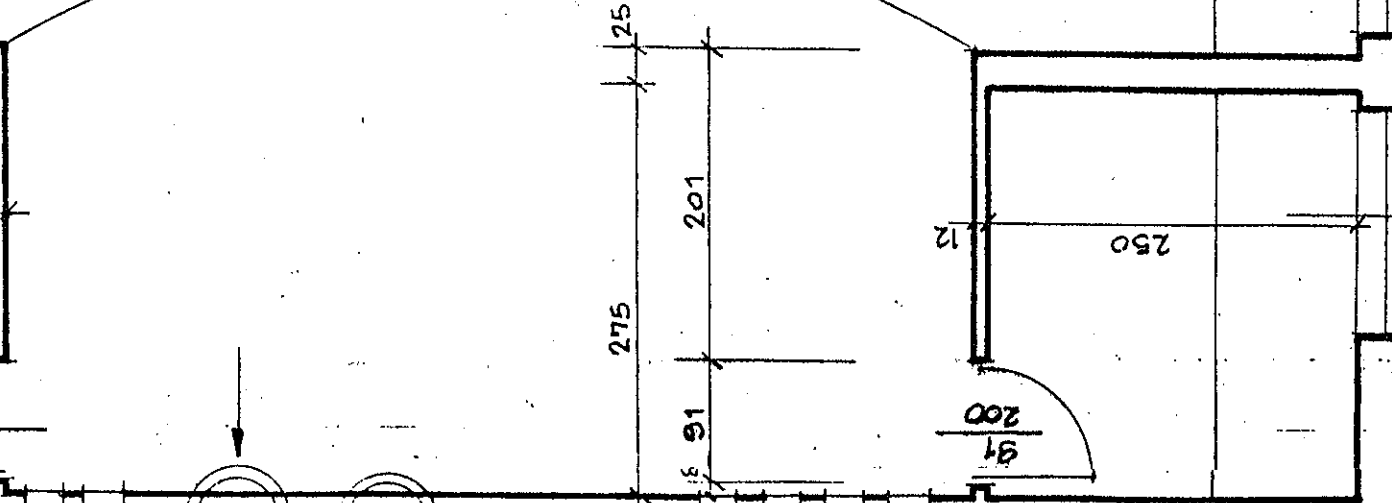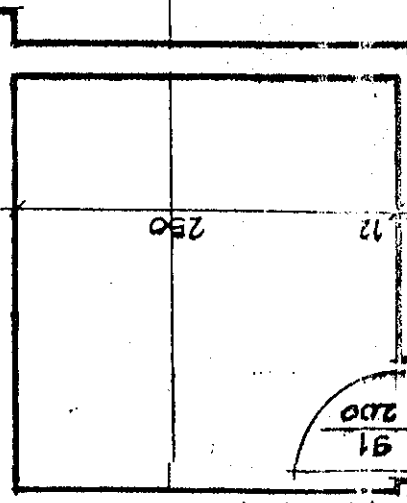

745

WD

WD

MAG. O.S.P.  
12.0. POS. CEMENT.

270  
130

270

300

165

151

51

151

51

151

51



151

51

151


1998

3122

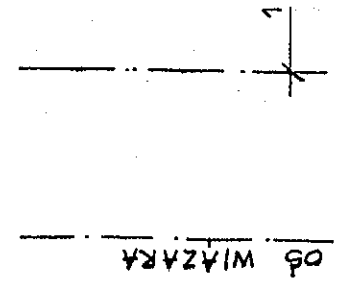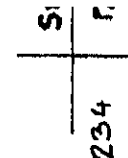

08 WIAZARA



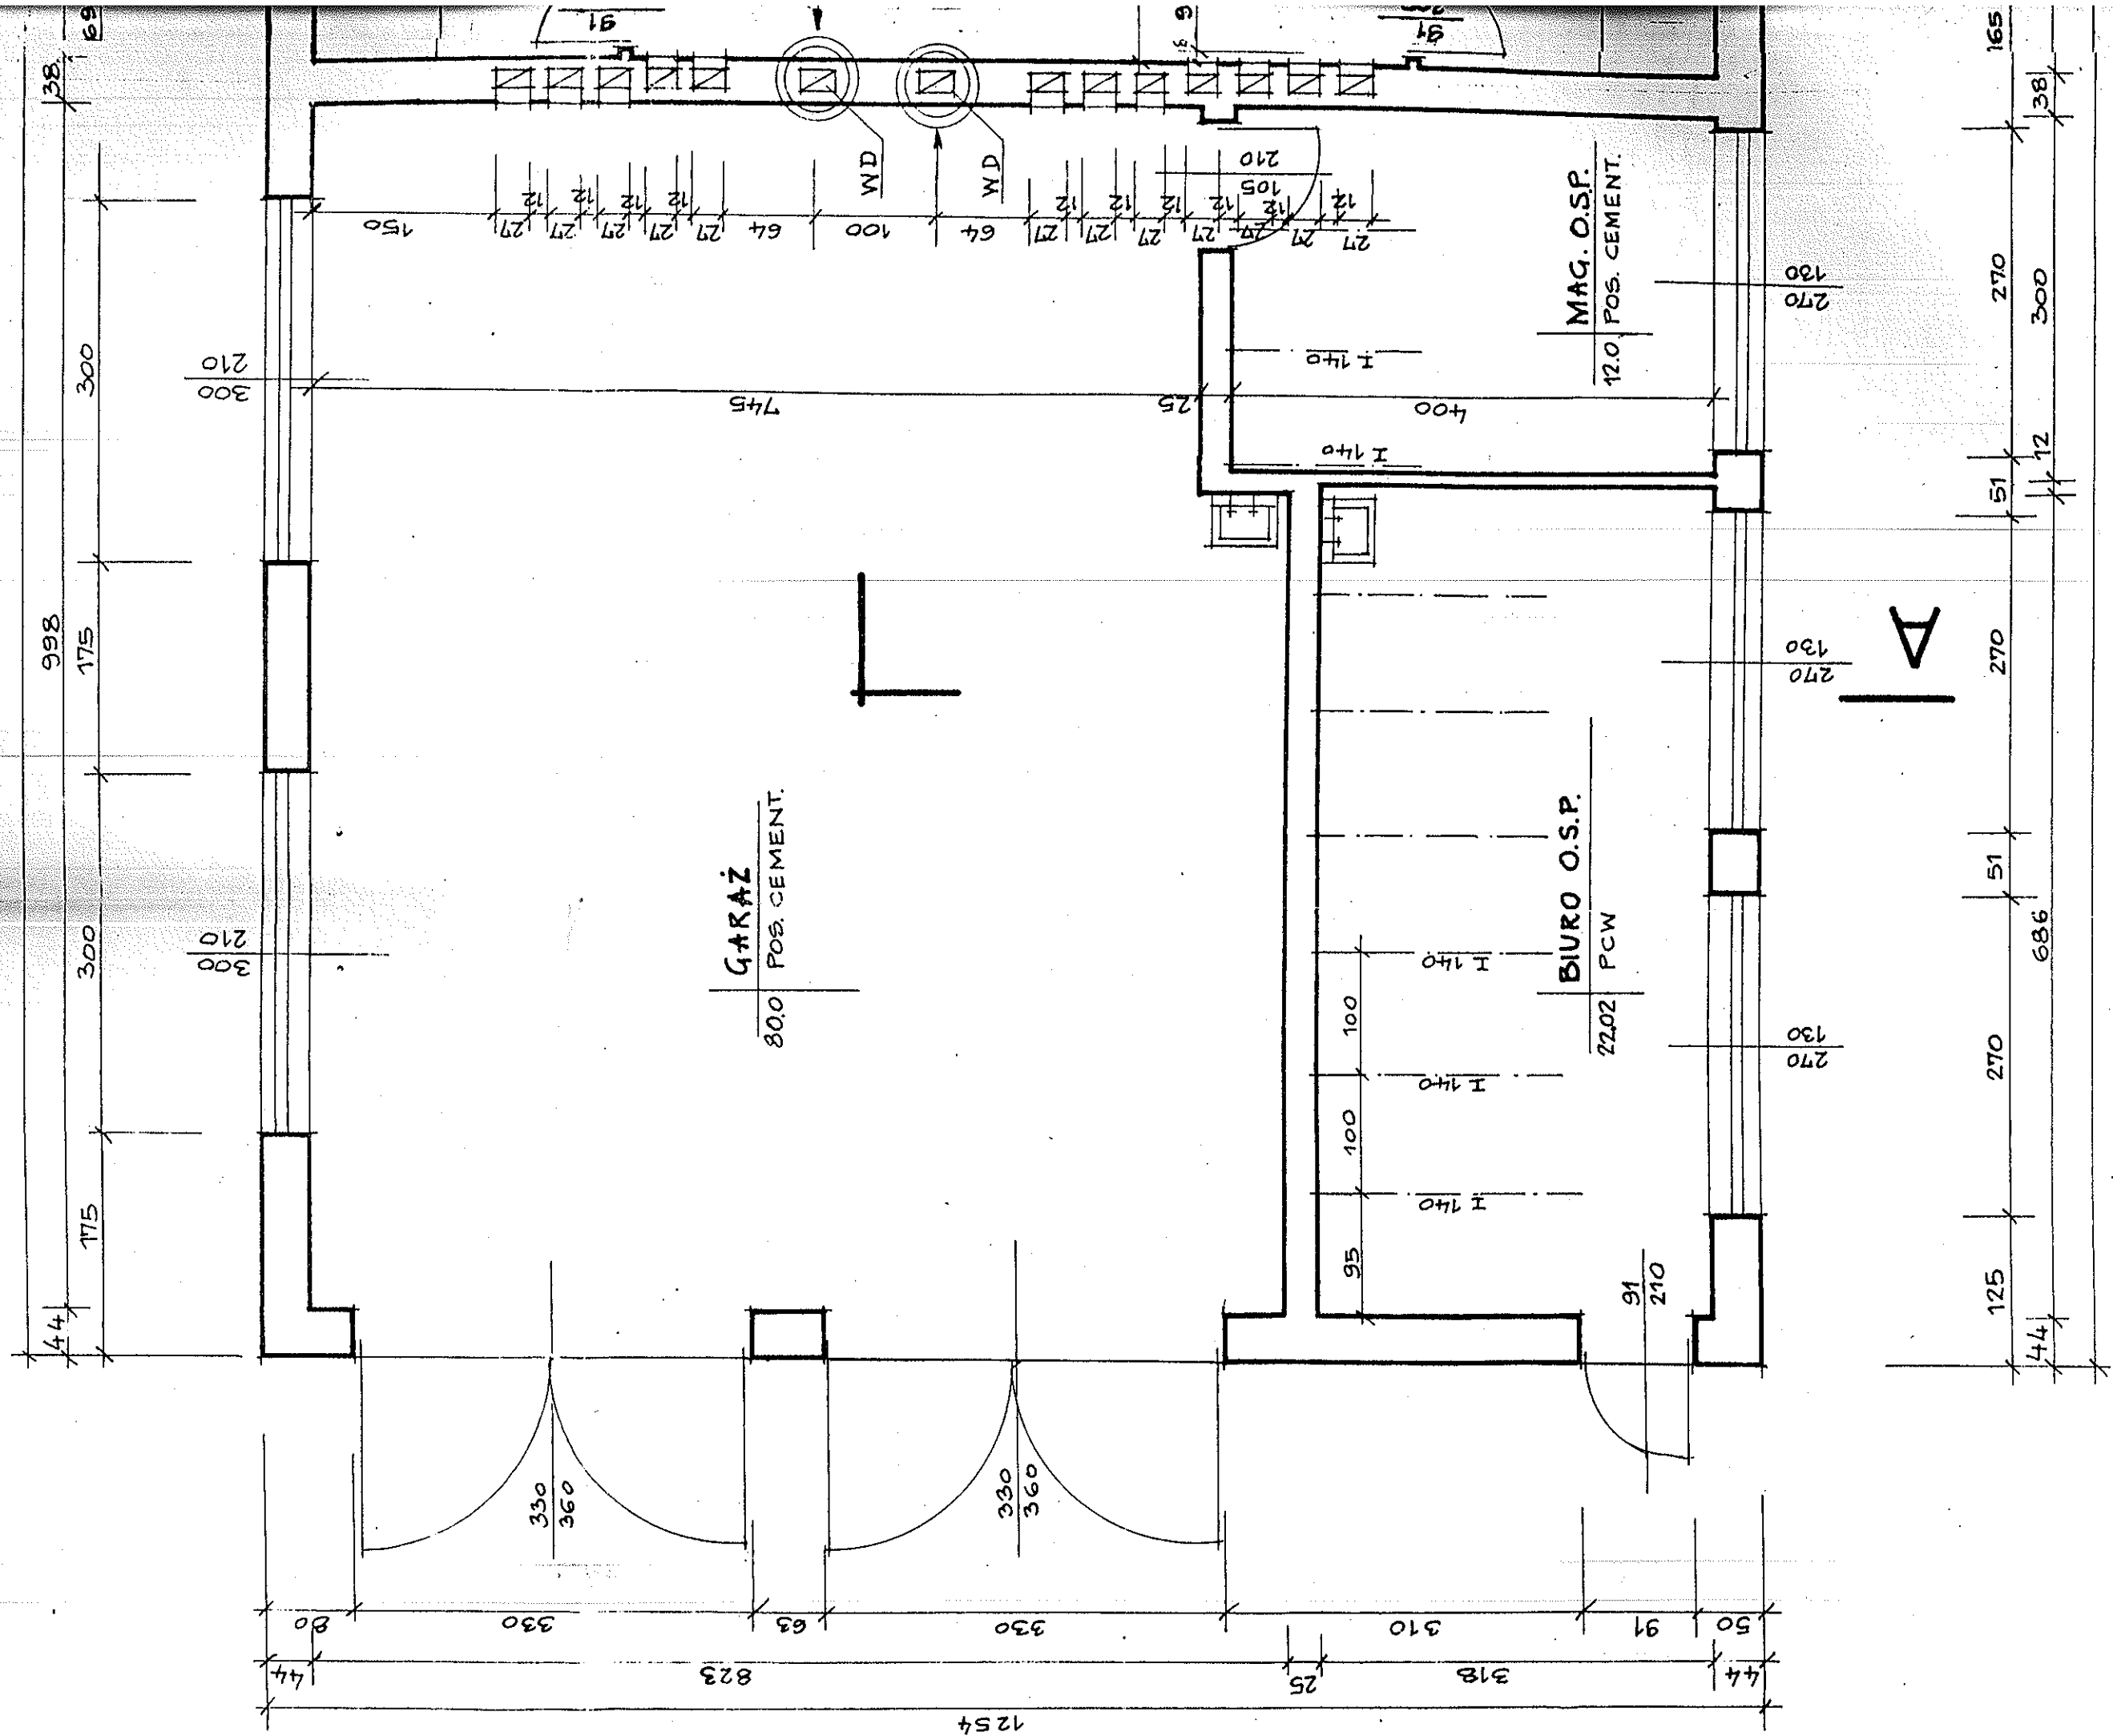

25 2181 08