


ELEWACJA WSCHODNIA

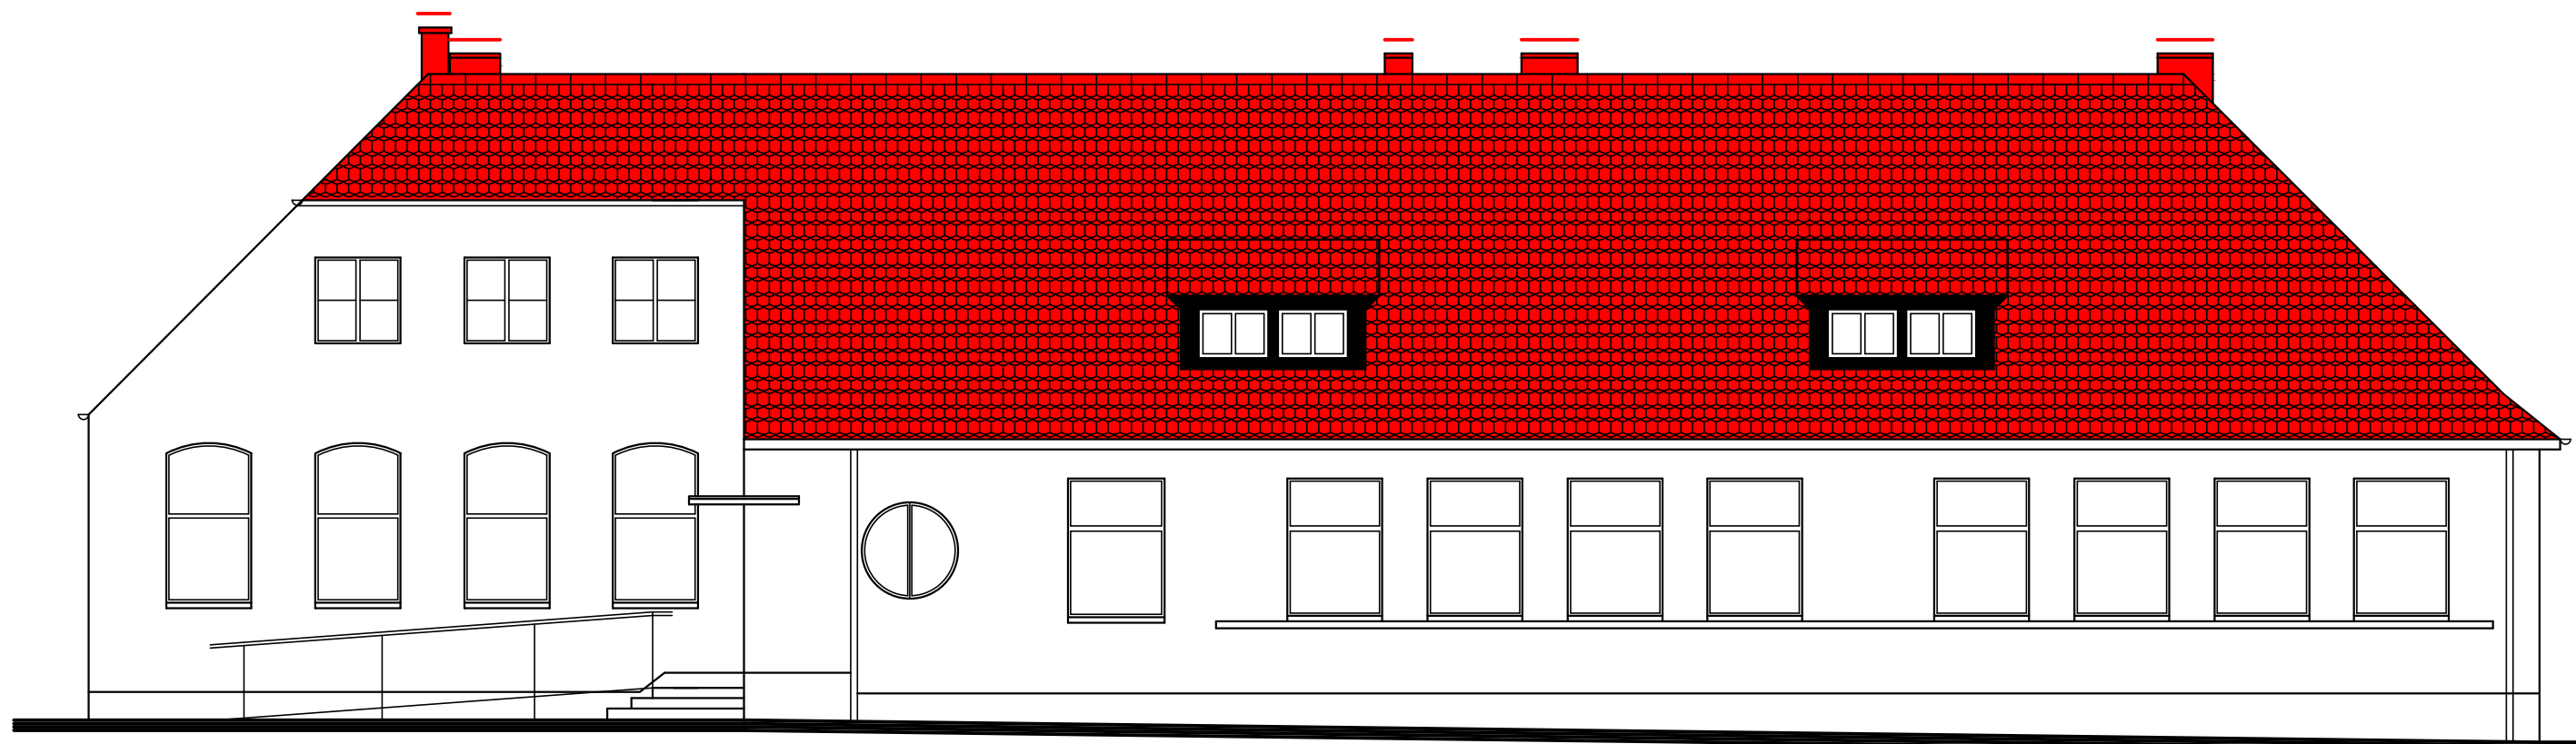

| | | | |
|-------------------------|---|---|--------------------|
| Inwestor | GMINNY OŚRODEK KULTURY, Tarnów Opolski, Osiedle Zakładowe 7 | Architektoniczna Pracownia Projektowa | |
| Miejsce inwestycji | MIEDZIANA, ul. Wiejska 68, dz. nr 264/3, 393/2 | mgr inż. architekt Krzysztof Denisiewicz | |
| Tytuł / obiekt | PRZEBUDOWA DACHU I STROPU NAD PARTEREM W BUDYNKU FILII GMINNEGO OŚRODKA KULTURY | | |
| Projektant architektury | Mgr inż. arch. Krzysztof Denisiewicz uprawnienia budowlane do projektowania bez ograniczeń w specjalności architektonicznej - nr uprawnień 39/98/Op. | Podpis | 05.2019 |
| Sprawdził architekturę | Mgr inż. arch. Andrzej Szuba uprawnienia budowlane do projektowania bez ograniczeń w specjalności architektonicznej - nr uprawnień 84/87/Op. | Podpis | 05.2019 |
| Nazwa rysunku | ELEWACJA WSCHODNIA | Skala 1:100 | Nr rysunku A.05 |